# BILL OF MATERIAL

| PMK | QTY | DESCRIPTION | LENGTH | | FINISH | REMARKS | GRADE | UNIT | TOTAL |
|---|---|---|---|---|---|---|---|---|---|
| | | | FT | INCH | | | | WEIGHT | WEIGHT |
| 1B4 | ONE | BEAM | | | | | | 2430 | 2430 |
| 1B4 | 1 | W18x50 | 30 | 3 3/16 | | | A992 | 1513 | 1513 |
| btp65 | 2 | BTP 3/8x19 1/8 | 10 | 0 | | BENT | A36 | 244 | 488 |
| btp367 | 1 | BTP 3/8x19 1/8 | 10 | 0 | | BENT | A36 | 244 | 244 |
| btp386 | 1 | BTP 3/8x19 1/8 | 1 | 10 1/2 | | BENT | A36 | 46 | 46 |
| p1216 | 18 | PL 1/4x6 3/16 | 1 | 5 3/8 | | | A36 | 8 | 137 |
| p152 | 1 | PL 1/4x4 | 0 | 5 5/8 | | | A36 | 2 | 2 |

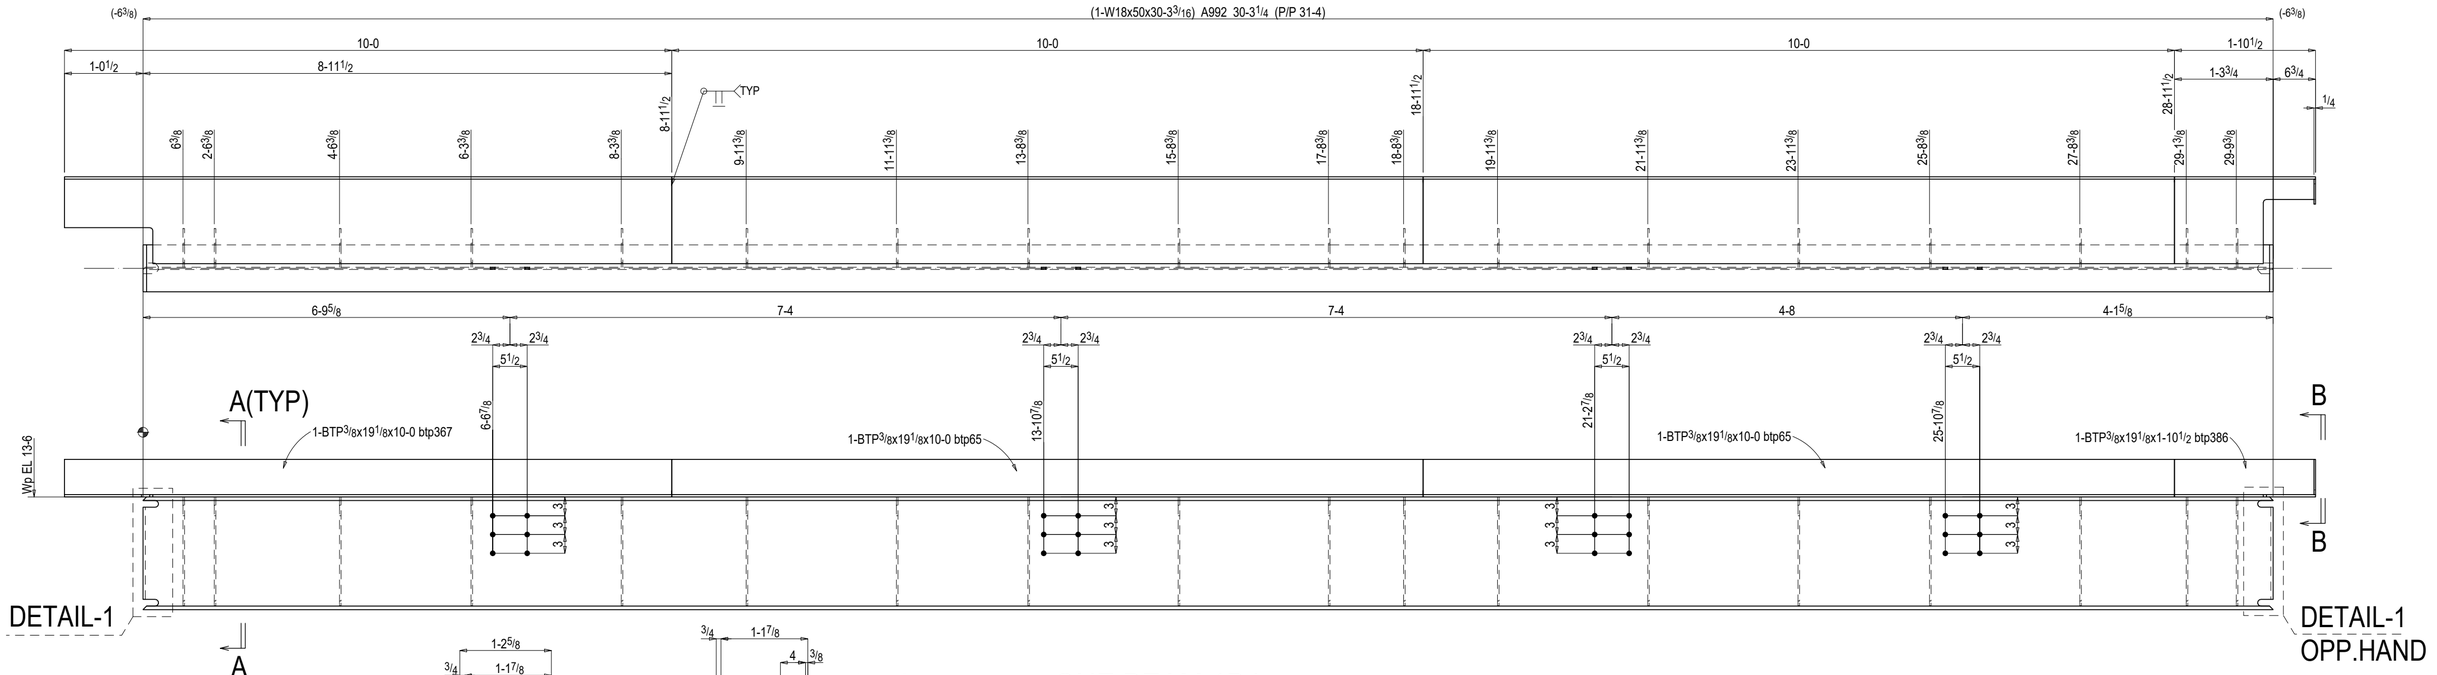


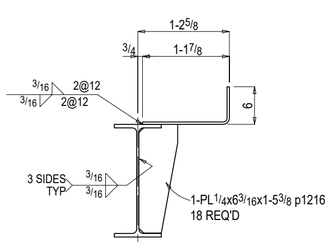


Section A-A
1B4

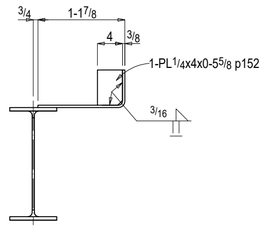


Section B-B
1B4

## ONE BEAM 1B4

| | |
|---|---|
| W | 18x3/8 |
| F | 7 1/2x9/16 |
| K | 11 1/4x7/8 |

NO PAINT @ TOP FLG.

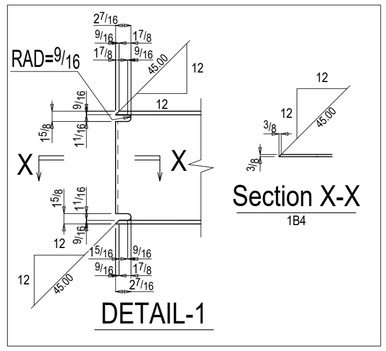





Section X-X
1B4